



ΕΦΗΜΕΡΙΣ ΤΗΣ ΚΥΒΕΡΝΗΣΕΩΣ

ΤΗΣ ΕΛΛΗΝΙΚΗΣ ΔΗΜΟΚΡΑΤΙΑΣ

ΤΕΥΧΟΣ ΤΕΤΑΡΤΟ **Αρ. Φύλλου 1117**

14 Οκτωβρίου 2005

ΠΕΡΙΕΧΟΜΕΝΑ

ΑΠΟΦΑΣΕΙΣ

ΑΠΟΦΑΣΕΙΣ

Αριθ. 3363 (1)

Επικύρωση καθορισμού οριογραμμών τμήματος ρέματος πλησίον της ιδιοκτησίας Γ. Κίτσου, στη θέση Γκορδοβάτι του Δ.Σ. Αλμυρής του Δήμου Σαρωνικού Ν. Κορινθίας.

Η ΓΕΝΙΚΗ ΓΡΑΜΜΑΤΕΑΣ
ΠΕΡΙΦΕΡΕΙΑΣ ΠΕΛΟΠΟΝΝΗΣΟΥ

Έχοντας υπόψη τις ακόλουθες διατάξεις και λοιπά έγγραφα:

1. Τον ν. 2853/16.7.1922 «περί υδραυλικών εν γένει έργων και αστυνομεύσεως των Δημοσίων Υδάτων»

2. Το άρθρο 6 της υπ' αριθμ. 3046/304/3.2.1989 απόφασης του Υπουργού ΠΕ.ΧΩ.ΔΕ. «Έγκριση Κτιριοδομικού Κανονισμού».

3. Το άρθρο 5 του ν. 3010/25.4.2002 (Α΄ 91).

4. Την υπ' αριθμ. 4344/2.9.2005 εισήγηση της Δ/νσης Τεχνικών Υπηρεσιών της Ν.Α. Κορινθίας, περί «καθορισμού των οριογραμμών τμήματος ρέματος πλησίον της ιδιοκτησίας Γ. Κίτσου, στη θέση Γκορδοβάτι του Δ.Δ. Αλμυρής του Δήμου Σαρωνικού Ν. Κορινθίας, η οποία υπεβλήθη στην υπηρεσία μας με το υπ' αριθμ. 4343/4338/2.9.2005 έγγραφο της Δ/νσης Τεχνικών Υπηρεσιών (Α.Π. ΠΕ.ΧΩ.: 3363/5.9.2005).

5. Το Τοπογραφικό και Υψομετρικό Διάγραμμα Οριοθέτησης, με Αριθμό Σχεδίου:1 και Κλίμακας 1:200, συνταχθέν τον Νικ. Κώτση - Αγρ. Τοπογράφο Μηχ/κό, το οποίο ελέγχθηκε και θεωρήθηκε από την Δ/νση Τεχνικών Υπηρεσιών Ν.Α. Κορινθίας και υπεβλήθη με το υπ' αριθμ. 4343/4338/2.9.2005 έγγραφό της στην υπηρεσία μας σε επτά (7) αντίγραφα, αποφασίζει:

Την επικύρωση του καθορισμού των οριστικών Οριογραμμών τμήματος ρέματος πλησίον της ιδιοκτησίας Γ. Κίτσου, στη θέση Γκορδοβάτι του Δ.Δ. Αλμυρής του Δήμου Σαρωνικού Ν. Κορινθίας, κατ' εφαρμογή των διατάξεων του ν. 3010/2002 και κατόπιν της επισυναπτόμενης με Α.Π. 4344/2.9.2005 εισηγήσεως καθορισμού οριογραμμών της αρμόδιας Δ/νσης Τεχνικών Υπηρεσιών της Ν.Α. Κορινθίας, καθορίζουμε τις συντεταγμένες των οριογραμμών όπως αυτές αναγράφονται στο Τοπογραφικό και Υψομετρικό Διάγραμμα με Αριθμό Σχεδίου:1 και Κλίμακας 1:200, συνταχθέν τον Νικ. Κώτση - Αγρ. Τοπογράφο Μηχ/κό, το οποίο συνοδεύει αναπόσπαστα την παρούσα απόφαση.


Η απόφαση αυτή μαζί με το συνημμένο Τοπογραφικό και Υψομετρικό Διάγραμμα Οριοθέτησης να δημοσιευθούν στην Εφημερίδα της Κυβερνήσεως.

Τρίπολη, 27 Σεπτεμβρίου 2005

Η Γενική Γραμματέας Περιφέρειας
ΑΓΓΕΛΑ ΑΒΟΥΡΗ




2285
2300
2320
2340
2360
10905
10900
10880
10860
10840
10820
10805
ΙΔΙΟΚΤΗΣΙΑ
ΠΡΩΗΝ ΔΑΜΗ
ΙΔΙΟΚΤΗΣΙΑ
Αφων ΠΑΝΑ
ΙΔΙΟΚΤΗΣΙΑ
ΜΠΟΥΡΝΑΖΟΥ
ΙΔΙΟΚΤΗΣΙΑ
ΓΕΩΡΓΙΟΥ ΚΙΤΣΟΥ
ΕΠΑΡΧΙΑΚΗ ΟΔΟΣ ΚΟΡΙΝΘΟΥ-ΣΟΦΙΚΟΥ ΠΛΑΤΟΥΣ 6.80 μ
Υφιστάμενος κιβωτοειδής
διατομής 1.50Χ1.50
A
B
Δ1
Δ2
Δ3
Δ4
Δ5
1
2
3
4
5
6
7
8
9
10
11
12
13
14
15
23
ΕΘΝΙΚΟ ΤΥΠΟΓΡΑΦΕΙΟ
Για τεχνικούς λόγους στο σχεδιάγραμμα
έγινε σμίκρυνση κατά ποσοστό 39 %

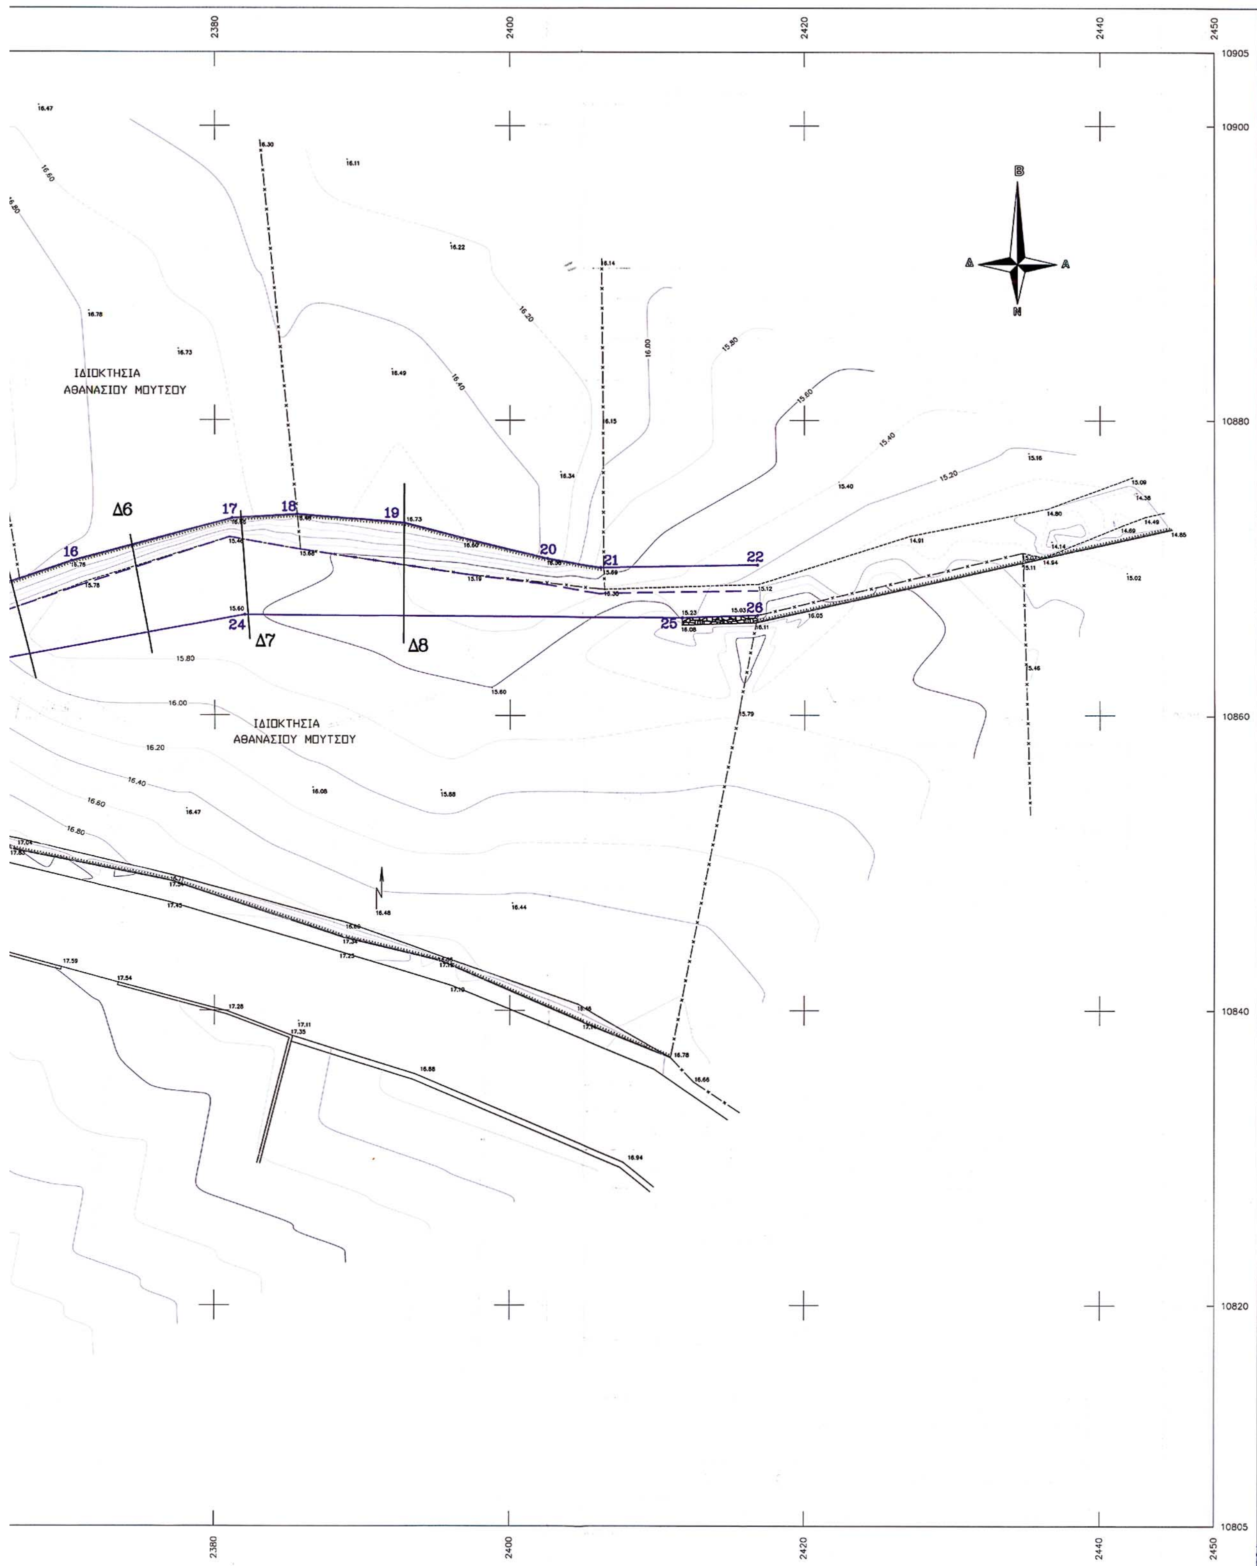


ΙΔΙΟΚΤΗΣΙΑ
ΑΘΑΝΑΣΙΟΥ ΜΟΥΤΣΟΥ
ΙΔΙΟΚΤΗΣΙΑ
ΑΘΑΝΑΣΙΟΥ ΜΟΥΤΣΟΥ
Δ6
Δ7
Δ8
16
17
18
19
20
21
22
24
25
26
B
A
A
N
2380
2400
2420
2440
2450
10905
10900
10880
10860
10840
10820
10805

ΔΙΑΤΟΜΗ	1		2		A		B		3		4		5		6		7
ΑΠΟΣΤΑΣΗ ΑΠΟ ΑΡΧΗ	0.00		7.49		12.11		30.21		33.38		38.70		45.38		53.67		60.85
ΑΠΟΣΤΑΣΗ ΜΕΤΑΞΥ		7.49		4.62		18.10		3.17		5.32		6.68		8.29		7.18	
ΥΨΟΜΕΤΡΟ ΥΠΑΡΧ. ΠΥΘΜΕΝΑ	17.07		16.82		16.21		15.85		15.83		15.80		15.81		15.73		15.54
ΚΛΙΣΗ		3.34%		13.20%		2.00%		0.63%		0.56%		0.15%		0.97%		2.60%	


ΜΗΚΟΤΟΜΗ ΡΕΜΑΤΟΣ

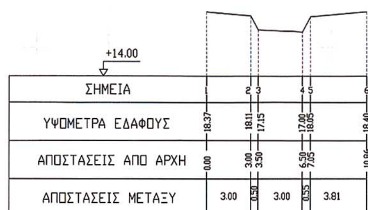


ΔΙΑΤΟΜΗ Δ1

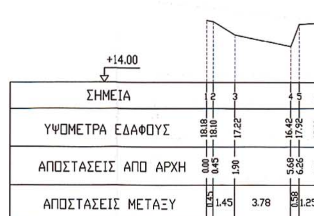


ΔΙΑΤΟΜΗ Δ2

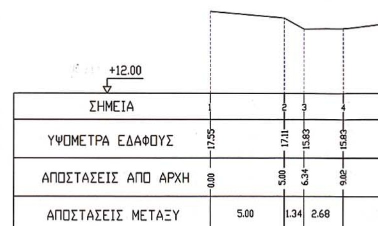


ΔΙΑΤΟΜΗ Δ3

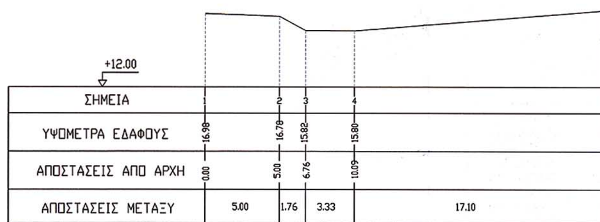


ΔΙΑΤΟΜΗ Δ5

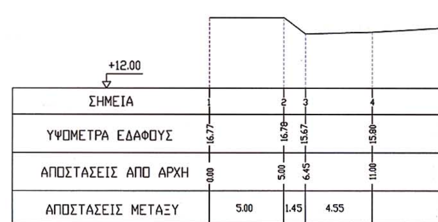

ΔΙΑΤΟΜΗ Δ6

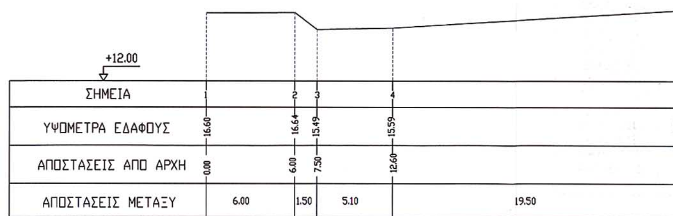

ΔΙΑΤΟΜΗ Δ7

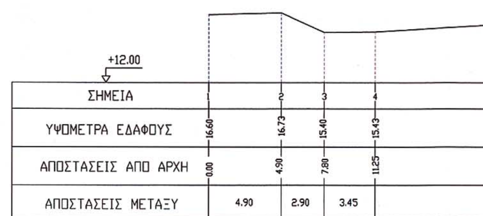

ΔΙΑΤΟΜΗ Δ8

8

8
7.65
10.80
15.42
1.11%

5
17.20
15.62
6.60

+12.00

ΣΗΜΕΙΑ	1	2	3	4	5
ΥΨΟΜΕΤΡΑ ΕΔΑΦΟΥΣ	17.00	16.90	15.78	15.82	17.00
ΑΠΟΣΤΑΣΕΙΣ ΑΠΟ ΑΡΧΗ	0.00	2.72	4.24	6.97	17.34
ΑΠΟΣΤΑΣΕΙΣ ΜΕΤΑΞΥ	2.72	1.52	2.73	10.37	

ΔΙΑΤΟΜΗ Δ4

5
16.80
28.11
17.11

5
16.80
33.55
22.30

ΣΥΝΤΕΤΑΓΜΕΝΕΣ ΚΟΡΥΦΩΝ ΟΡΙΟΓΡΑΜΜΩΝ ΡΕΜΑΤΟΣ ΣΤΟ ΚΡΑΤΙΚΟ ΔΙΚΤΥΟ ΣΕ Κ.Φ.Χ. ΚΟΡΙΝΘΟΣ-ΝΑΥΠΛΙΟ 1:100000 (φ=37° 45΄, λ=-0° 45΄)

α/α	X	Y
1	2290.111	10853.255
2	2289.716	10846.128
3	2295.013	10852.238
4	2295.649	10845.371
5	2309.492	10850.329
6	2312.880	10843.171
7	2324.327	10847.020
8	2321.273	10842.108
9	2328.501	10849.386
10	2328.307	10844.516
11	2332.791	10852.570
12	2337.271	10848.027
13	2353.249	10863.773
14	2354.155	10860.732
15	2354.499	10865.002
16	2370.297	10870.435
17	2381.176	10873.339
18	2385.585	10873.610
19	2392.841	10873.043
20	2402.530	10870.599
21	2406.193	10869.992
22	2416.818	10870.193
23	2362.531	10863.188
24	2382.033	10866.787
25	2411.752	10866.597
26	2416.830	10866.760

Το παρόν συνοδεύει την αριθ. 3363/05 απόφαση

Τεχνικό Γραφείο
'ΕνΘΕσις
Νίκος Κώτσης
Τοπ. Μηχανικός Ε.Μ.Π.
Τηλ. 83529
Αδειμάντου 53-Κόρινθος

ΙΔΙΟΚΤΗΤΗΣ	ΓΕΩΡΓΙΟΣ ΚΙΤΣΟΣ
ΘΕΣΗ	"ΓΚΟΡΔΟΒΑΤΙ" ΚΑΤΩ ΑΛΜΥΡΗΣ ΔΗΜΟΣ ΣΑΡΩΝΙΚΟΥ
ΕΜΒΑΔΟΝ	
ΘΕΜΑ	ΤΟΠΟΓΡΑΦΙΚΟ ΔΙΑΓΡΑΜΜΑ
ΑΡ.ΣΧΕΔΙΟΥ	1
ΚΛΙΜΑΚΑ	1 / 200
ΧΡΟΝΟΣ ΜΕΛΕΤΗΣ	28 ΜΑΙΟΥ 2005

Ο μηχανικός

ΝΙΚΟΛΑΟΣ ΒΑΣ. ΚΩΤΣΗΣ
ΔΙΠΛ.ΤΟΠΟΓΡΑΦΟΣ ΜΗΧΑΝΙΚΟΣ Ε.Μ.Π.
ΜΕΛΟΣ Τ.Ε.Ε.- ΑΡΙΘ. ΜΗΤΡΩΟΥ 49806
ΑΔΕΙΜΑΝΤΟΥ 53 - ΚΟΡΙΝΘΟΣ - ΤΗΛ. 083529

Ελέγχθηκε
Κόρινθος 21/9/2005
Ο επιβλέπων
Ι. Μαντάς
Τοπ. Μηχανικός

Κόρινθος 21/9/2005
Θεωρήθηκε
Ο Δ/ντης ΤΥΠΑΡ
Κ. ...
Μ-Η Μηχανικός

Αριθ. οικ. 4632 (2)

Αναγνώριση ως κύριας Δημοτικής (Κοινοτικής) οδού Αγίου Κωνσταντίνου και Χανίων Σκοπής του Δήμου Τρίπολης.

ΟΝΟΜΑΡΧΗΣ ΑΡΚΑΔΙΑΣ

Έχοντας υπόψη τις διατάξεις:

1) Τις διατάξεις του π.δ. 30/1996 του κώδικα Νομαρχιακής Αυτοδιοίκησης.

2) Το π.δ. 24.5.1985 (ΦΕΚ 270 Δ΄) περί τροποποιήσεως των όρων και περιορισμών δόμησης των γηπέδων των κειμένων εκτός των ρυμοτομικών σχεδίων και ειδικότερα την παράγραφο 2β του άρθρου 1.

3) Την υπ' αριθμ. 2821/31.5.2002 αίτηση των Χρήστου και Ιωάννη Παπαδόπουλου.

4) Τα από Μάιο του 2002 υποβληθέντα τοπογραφικά διαγράμματα και Τεχνική Έκθεση του Πολιτικού Μηχανικού Χρήστου Λαμπρόπουλου.

5) Τη σύμφωνη γνωμοδότηση του Συμβουλίου ΠΕΧΩΔΕ Ν. Αρκαδίας-Πρακτικό Νο 8/22.9.2005, αποφασίζουμε:

Την αναγνώριση της οδού που συνδέει τα Δημοτικά Διαμερίσματα Αγίου Κωνσταντίνου και Χανίων Σκοπής του Δήμου Τριπόλεως, ως κύριας Δημοτικής (Κοινοτικής) οδού, όπως αυτή φαίνεται χρωματισμένη με κόκκινο μελάνι στα τοπογραφικά διαγράμματα που συνοδεύουν την παρούσα.


Από τις διατάξεις αυτής της απόφασης δεν προκαλείται δαπάνη σε βάρος του Προϋπολογισμού του Δήμου Τρίπολης.

Η παρούσα απόφαση ισχύει από της δημοσίευσής της στην Εφημερίδα της Κυβέρνησης.

Η απόφαση αυτή να δημοσιευθεί στην Εφημερίδα της Κυβερνήσεως.

Τρίπολη, 4 Οκτωβρίου 2005

Ο Νομάρχης
ΔΗΜΗΤΡΙΟΣ ΚΩΝΣΤΑΝΤΟΠΟΥΛΟΣ

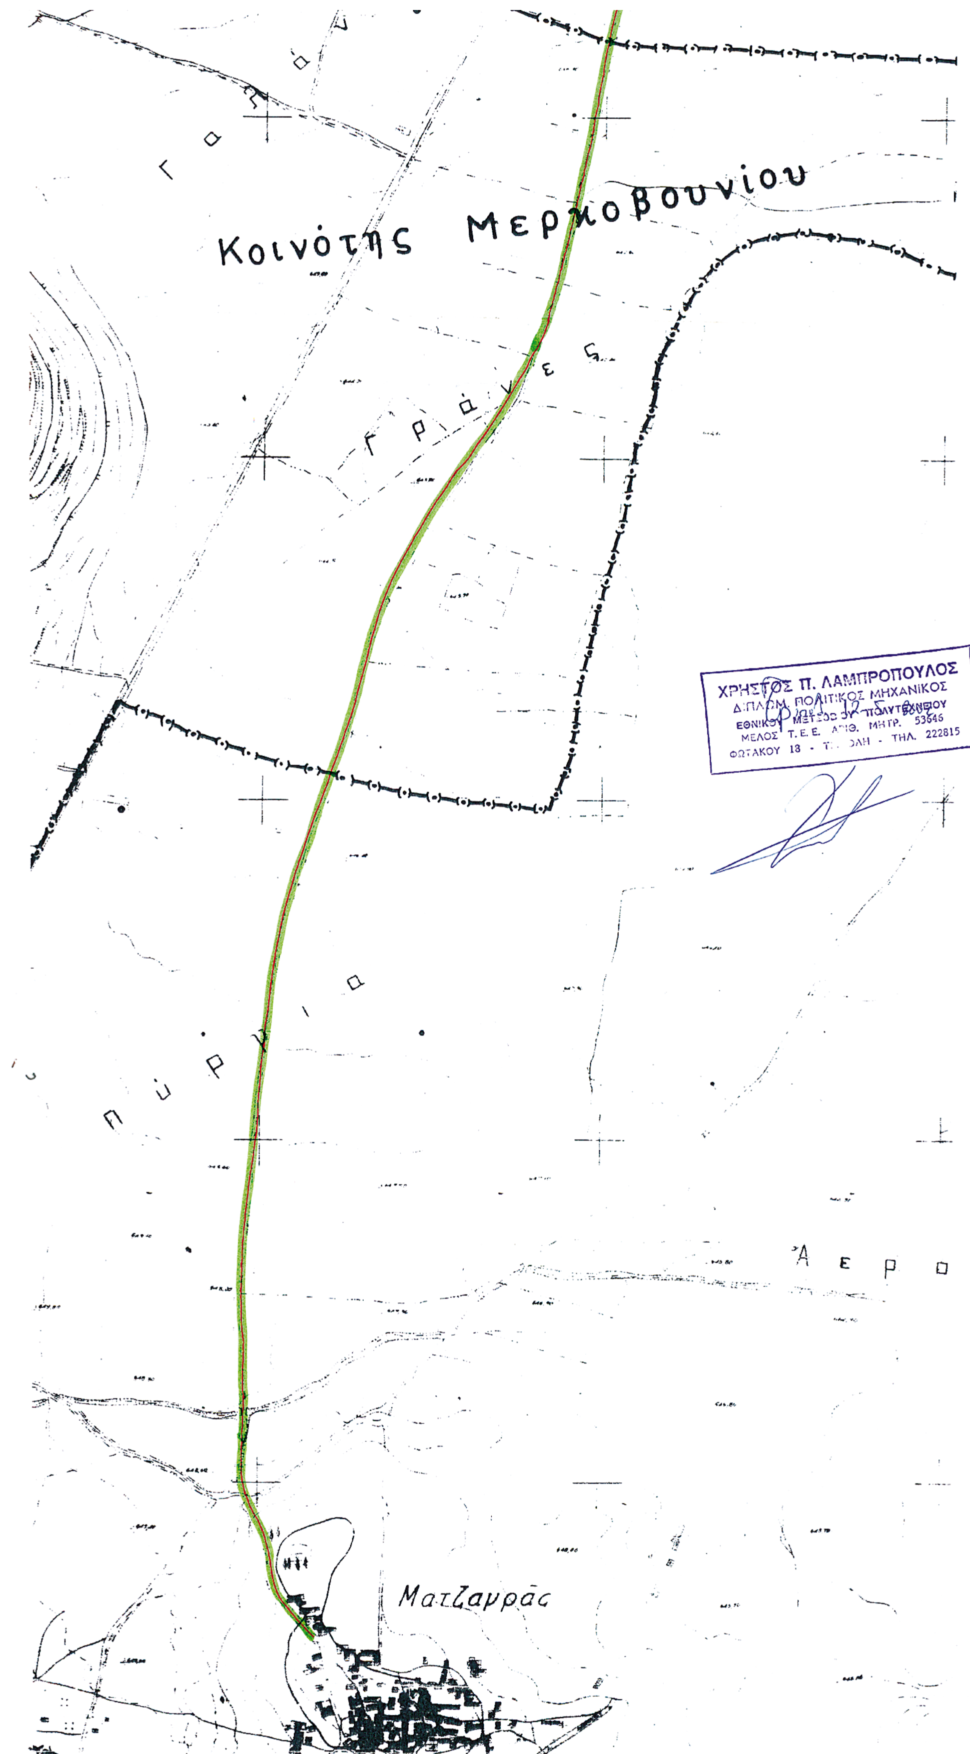
Κοινότης Μερκοβουνίου
Γραμμές
Πύργια
Αερο
Ματζαμπάς
ΧΡΗΣΤΟΣ Π. ΛΑΜΠΡΟΠΟΥΛΟΣ
ΔΙΠΛΩΜ. ΠΟΛΙΤΙΚΟΣ ΜΗΧΑΝΙΚΟΣ
ΜΕΛΟΣ Τ.Ε.Ε. ΑΡΙΘ. ΜΗΤΡ. 53646
ΤΗΛ. 222815
ΦΩΤΑΚΟΥ 18

υπό αναγνώριση οδός

Η Πρόεδρος ΣΧΟΠ

Τσιλιάκη Μαρία

Τα μέλη ΣΧΟΠ

.... Κ. Κοράκης

.... Ι. Σαμπράκος

.... Δ. Τεριακής

ΕΘΝΙΚΟ ΤΥΠΟΓΡΑΦΕΙΟ
Για τεχνικούς λόγους στο σχεδιάγραμμα έγινε σμίκρυνση κατά ποσοστό 45 %

ΑΝΑΓΝΩΡΙΣΗ ΩΣ ΚΥΡΙΑΣ ΔΗΜΟΤΙΚΗΣ ΟΔΟΥ
ΑΓ. ΚΩΝ/ΝΟΥ - ΧΑΝΙΑ ΣΚΟΠΗΣ

Συνοδεύει την υπ' αρ. 4632/4-10-05 Απόφαση Νομάρχου Αρκαδίας

Ο Νομάρχης Αρκαδίας



Κωνσταντόπουλος Δημήτριος

Σκοπή

Χάνι

Κοινότης Σκοπής